


Predigergässle

Bocksgasse

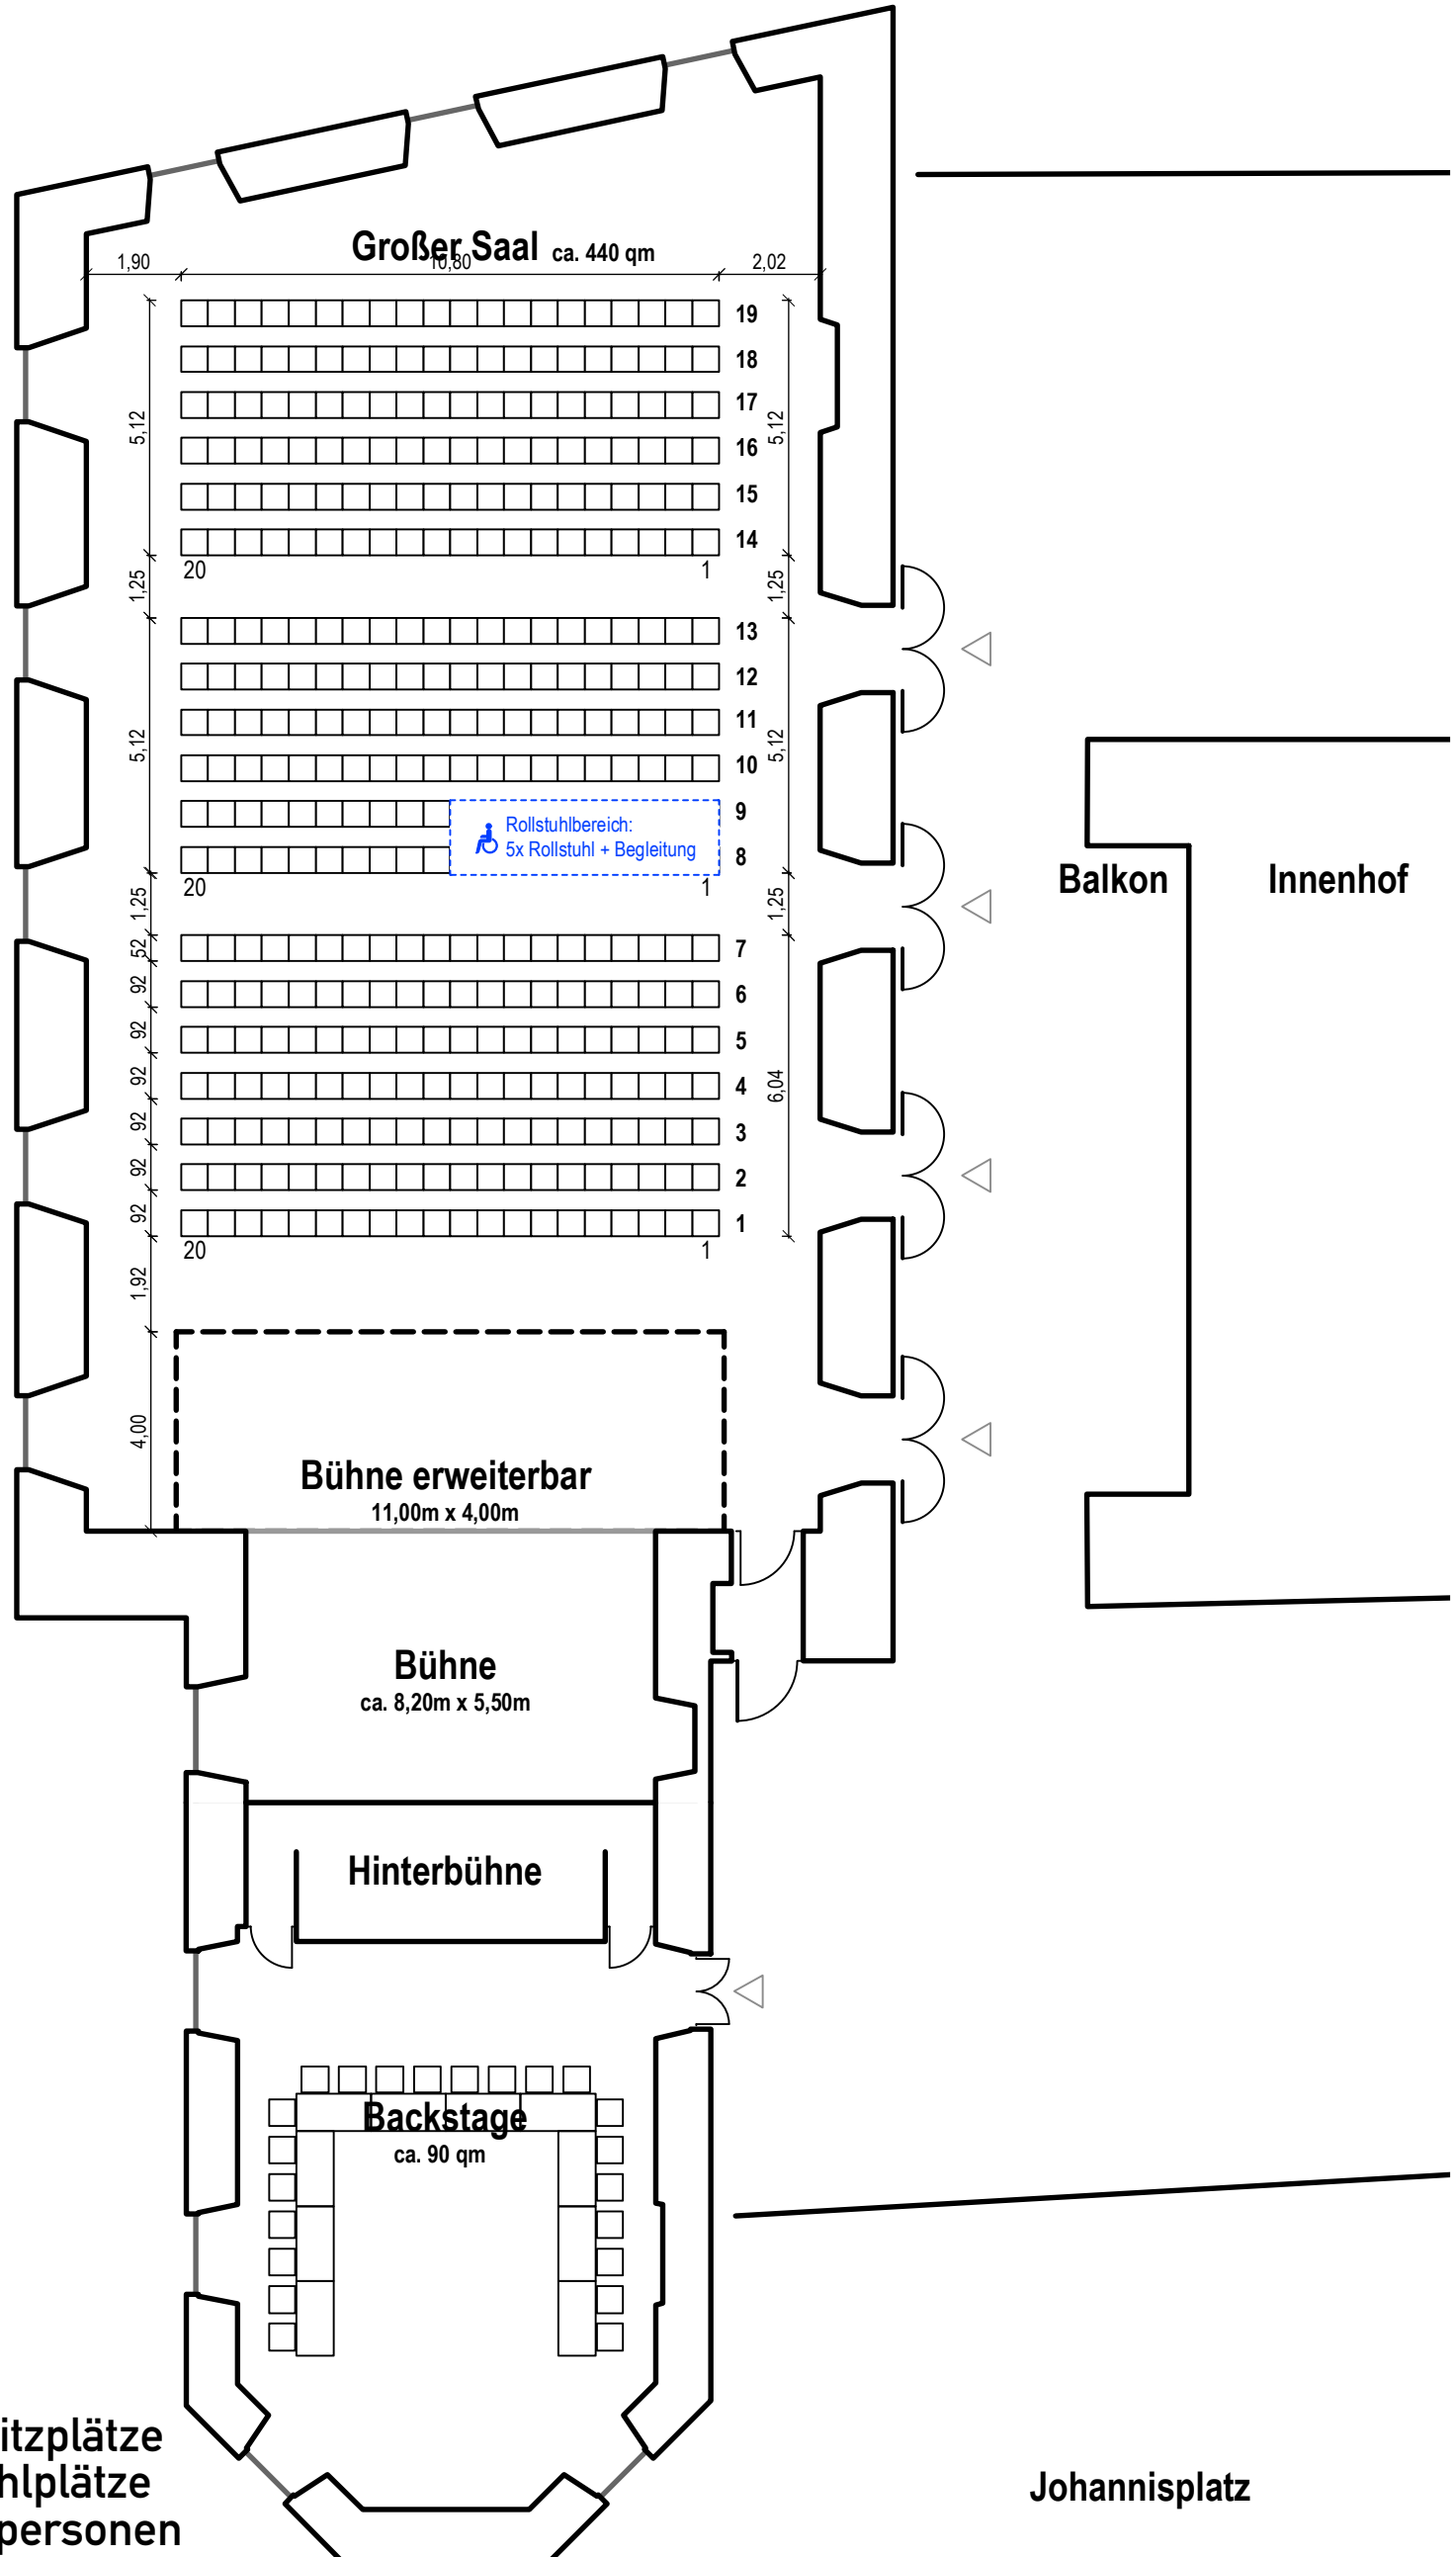

max. 360 Sitzplätze
+ 5 Rollstuhlplätze
+ 5 Begleitpersonen

124

prediger

Großer Saal : Vollreihen - Bühne ausgezogen max. 380 Sitzplätze

architektur.labor | weißensteiner str. 1a | 73525 schwäbisch gmünd | t 07171 49 50 100 f 49 50 111

B 2

plan nr.

121023

stand