


Predigergässle

Bocksgasse



Johannisplatz

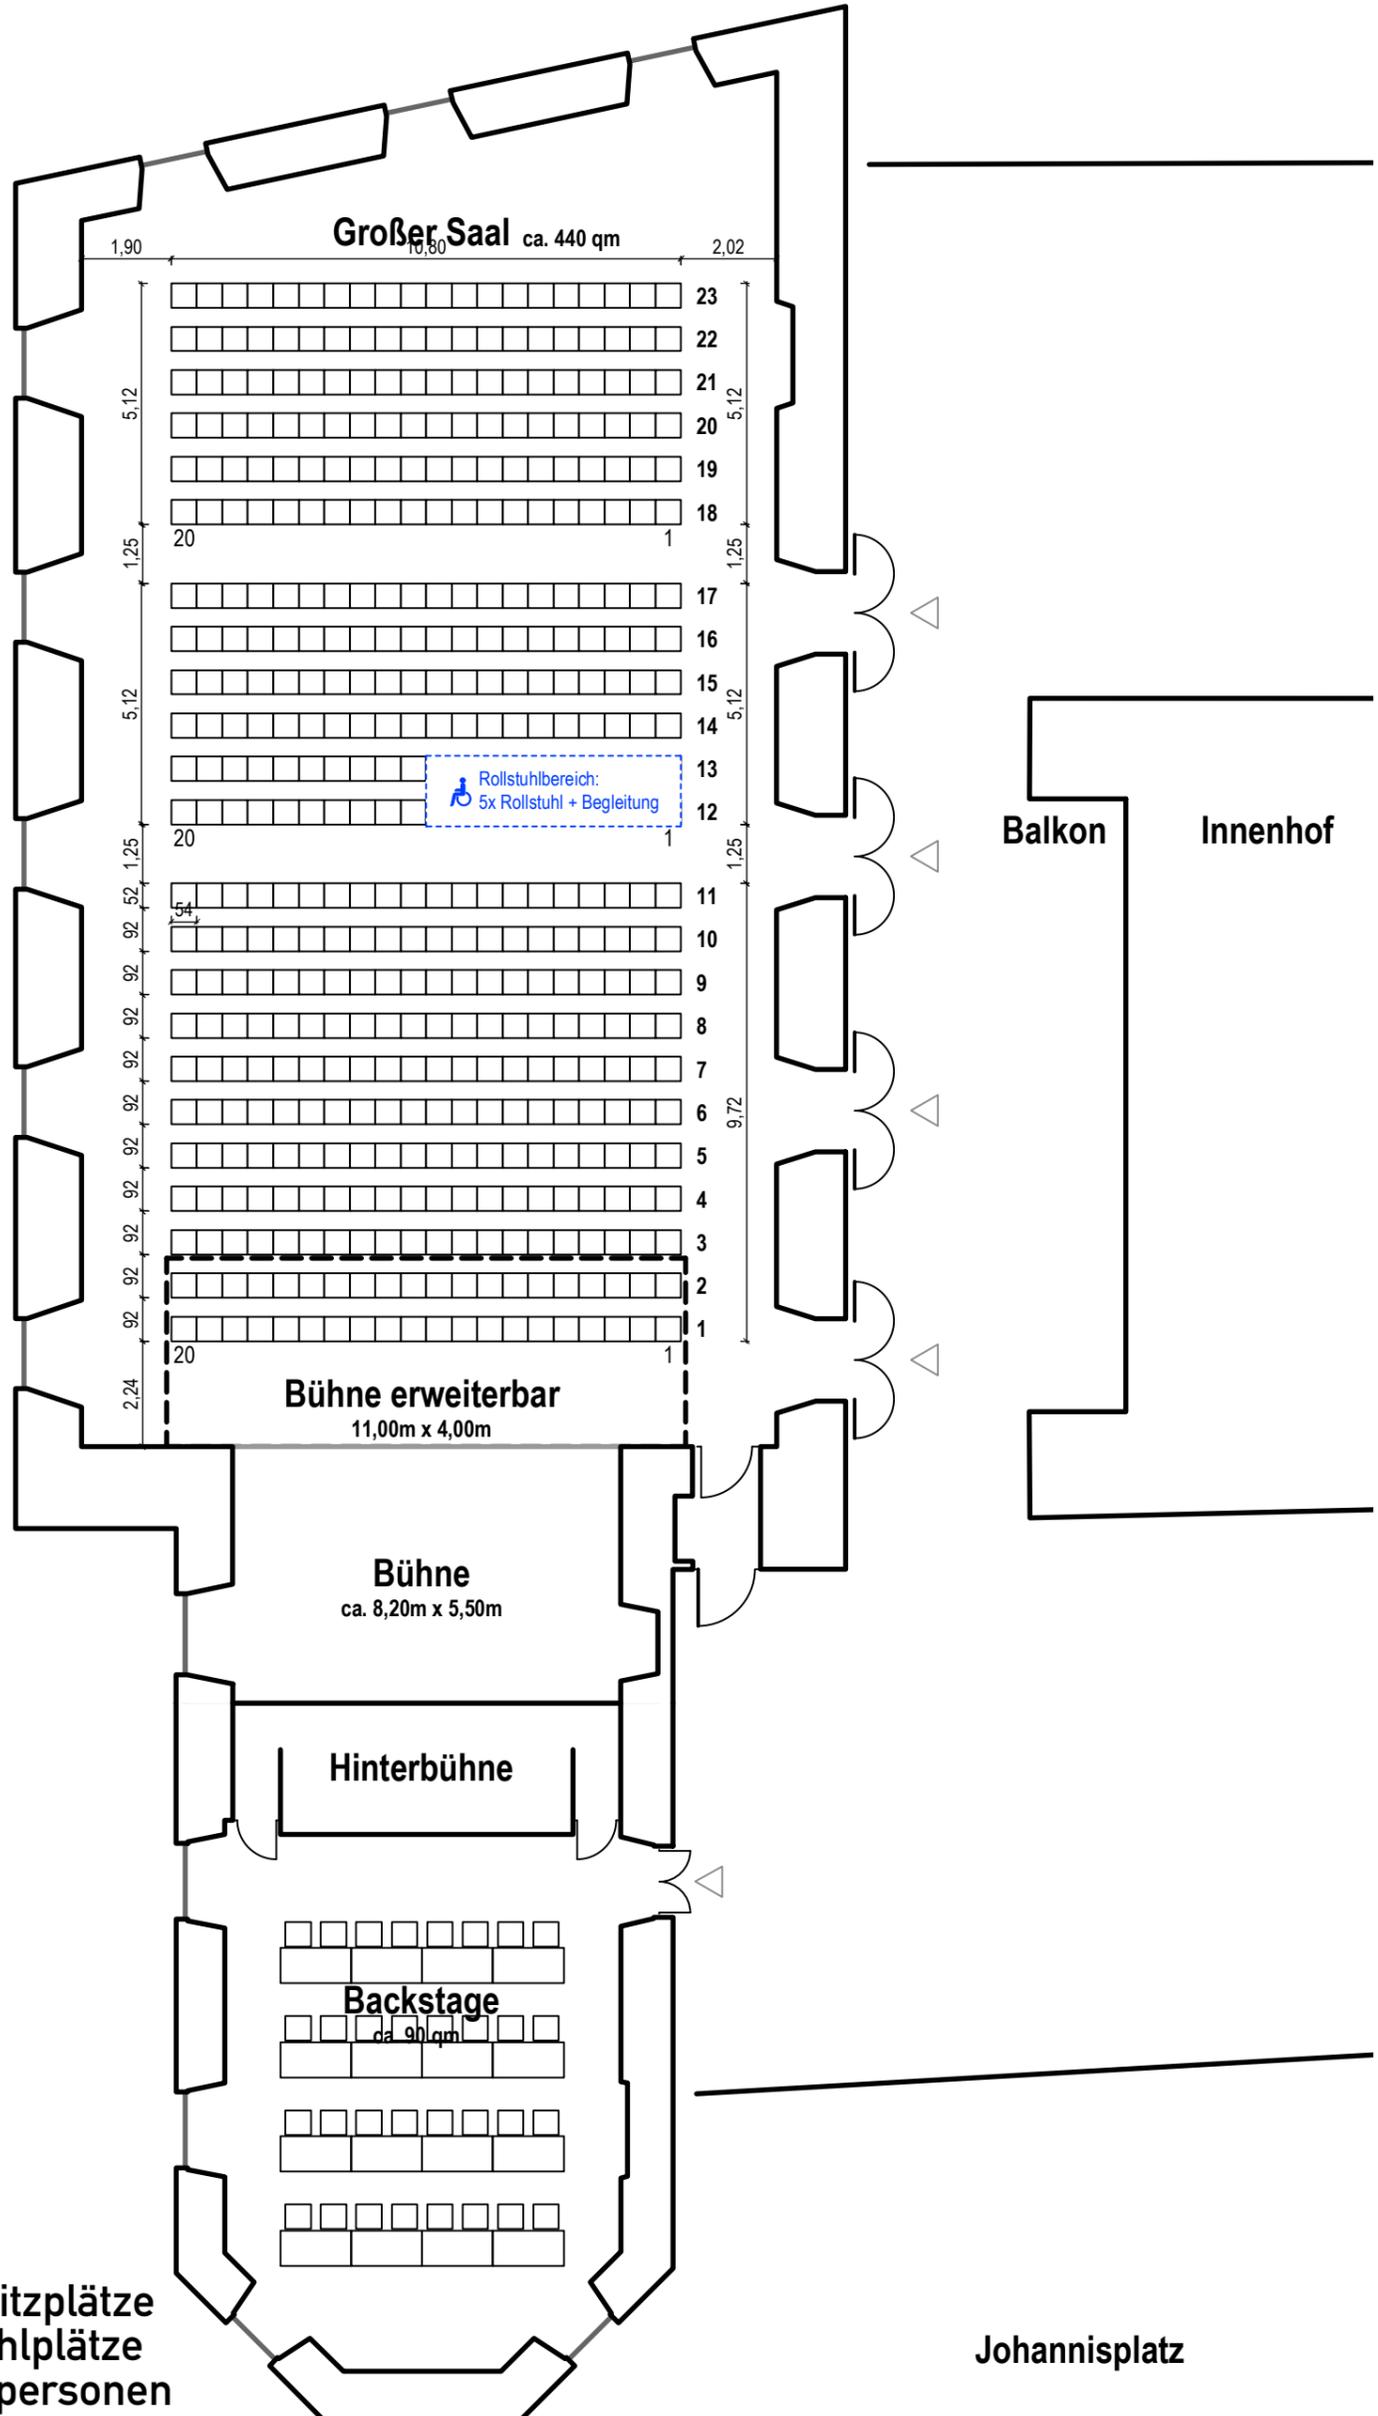

max. 440 Sitzplätze  
+ 5 Rollstuhlplätze  
+ 5 Begleitpersonen

124

Bestuhlung Großer Saal : Vollreihen

max. 460 Sitzplätze

B 1

121023

prediger

architektur.labor | weißensteiner str. 1a | 73525 schwäbisch gmünd | t 07171 49 50 100 f 49 50 111

plan nr.

stand